
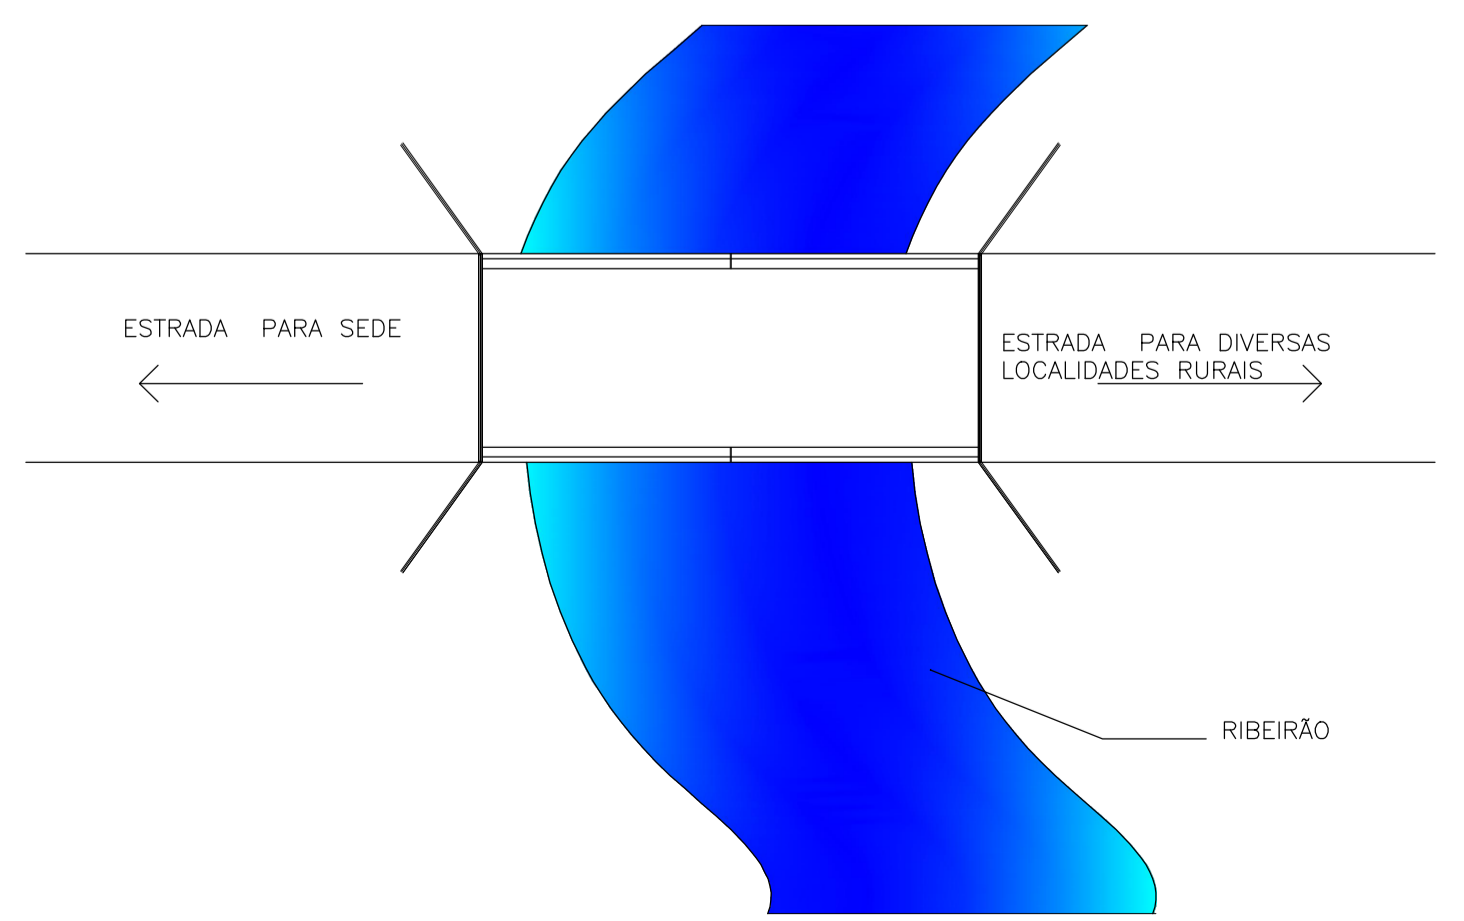


**TABELA TÉCNICA DOS PERFIS USADOS NAS VIGAS DAS PONTES FORNECIDAS PELA FERRO E AÇO TAKONO**

W - PERFIS LAMINADOS (AÇOMINAS)

VÃO DA PONTE	VIGAS	Alma		Bases		
		d	tw	bf(s)	bf(i)	tf
08 metros	2 W530X92	53,3 cm	1,02 cm	20,9 cm	20,9 cm	1,56 cm

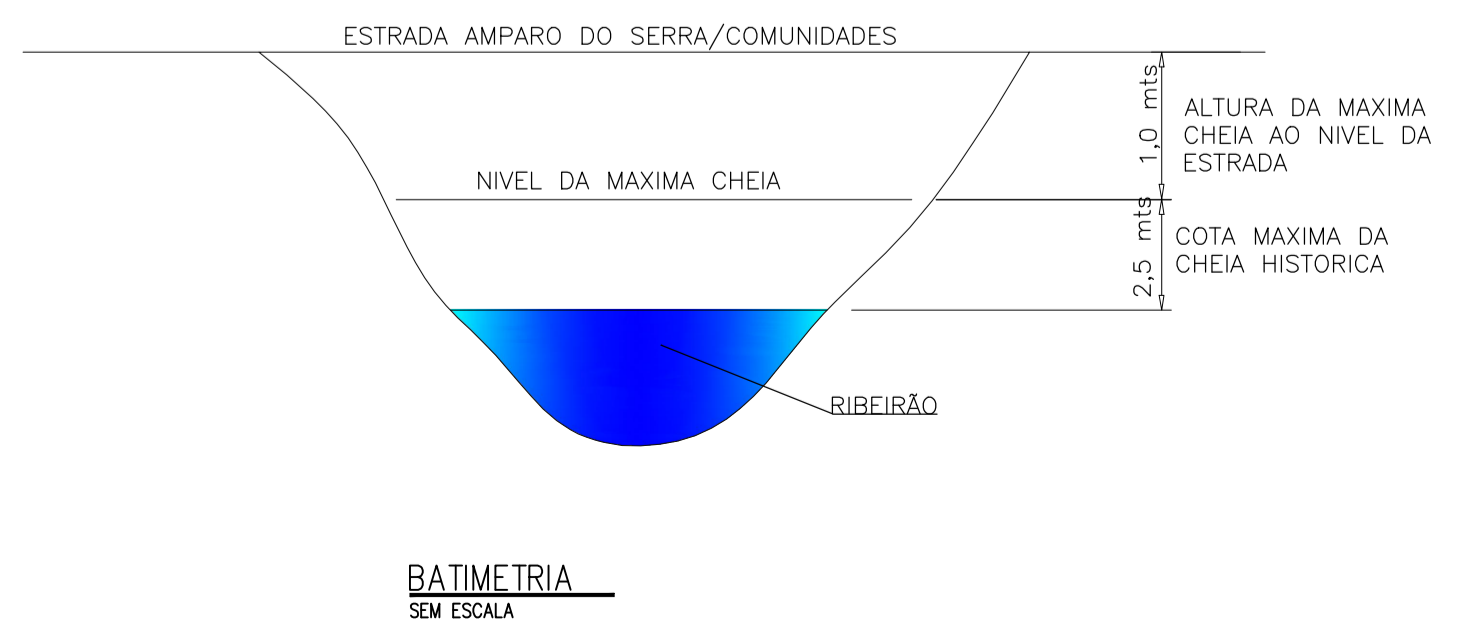

**Ampero do Serra Prefeitura**

PROPRIETÁRIO(A): JOSE EDUARDO BARBOSA COUTO  
 Prefeito Municipal  
 Prefeitura Municipal de Amparo do Serra/MG

RESPONSÁVEL TÉCNICO(A): MARCO AURÉLIO FERRAREZI AVELAR  
 Engenheiro Civil - CREA-MG 216.217/D

TÍTULO: CONSTRUÇÃO DE PONTE MISTA 08 M - CALDEIROS DE CIMA

OBJETIVO: EXECUÇÃO DE OBRAS DE CONSTRUÇÃO DE PONTE MISTA DE 06 METROS

ENDEREÇO: CORREGO DO CALDEIROS DE CIMA, ZONA RURAL, AMPARO DO SERRA - MINAS GERAIS

USO: PÚBLICO

REVISOR: PRÓPRIO RT

ESCALA: INDICADA

UNID. MEDIDA: INDICADA

FOLHA: 01 / 04

COORDENADAS GEOGRÁFICAS: 20°30'42.76"S 42°47'22.77"W